

SUSTAVI ODVODNJE PODRUČJA OPĆINE PISAROVINA
– I ETAPA, PODSUSTAV DONJA PISAROVINA


PREGLEDNA SITUACIJA

MJ 1:5000



LEGENDA :

- PROJEKTIRANI SANITARNI KANAL
- PROJEKTIRANI TLAČNI CJEVOVOD
- CS
- POSTOJEĆA KANALIZACIJA

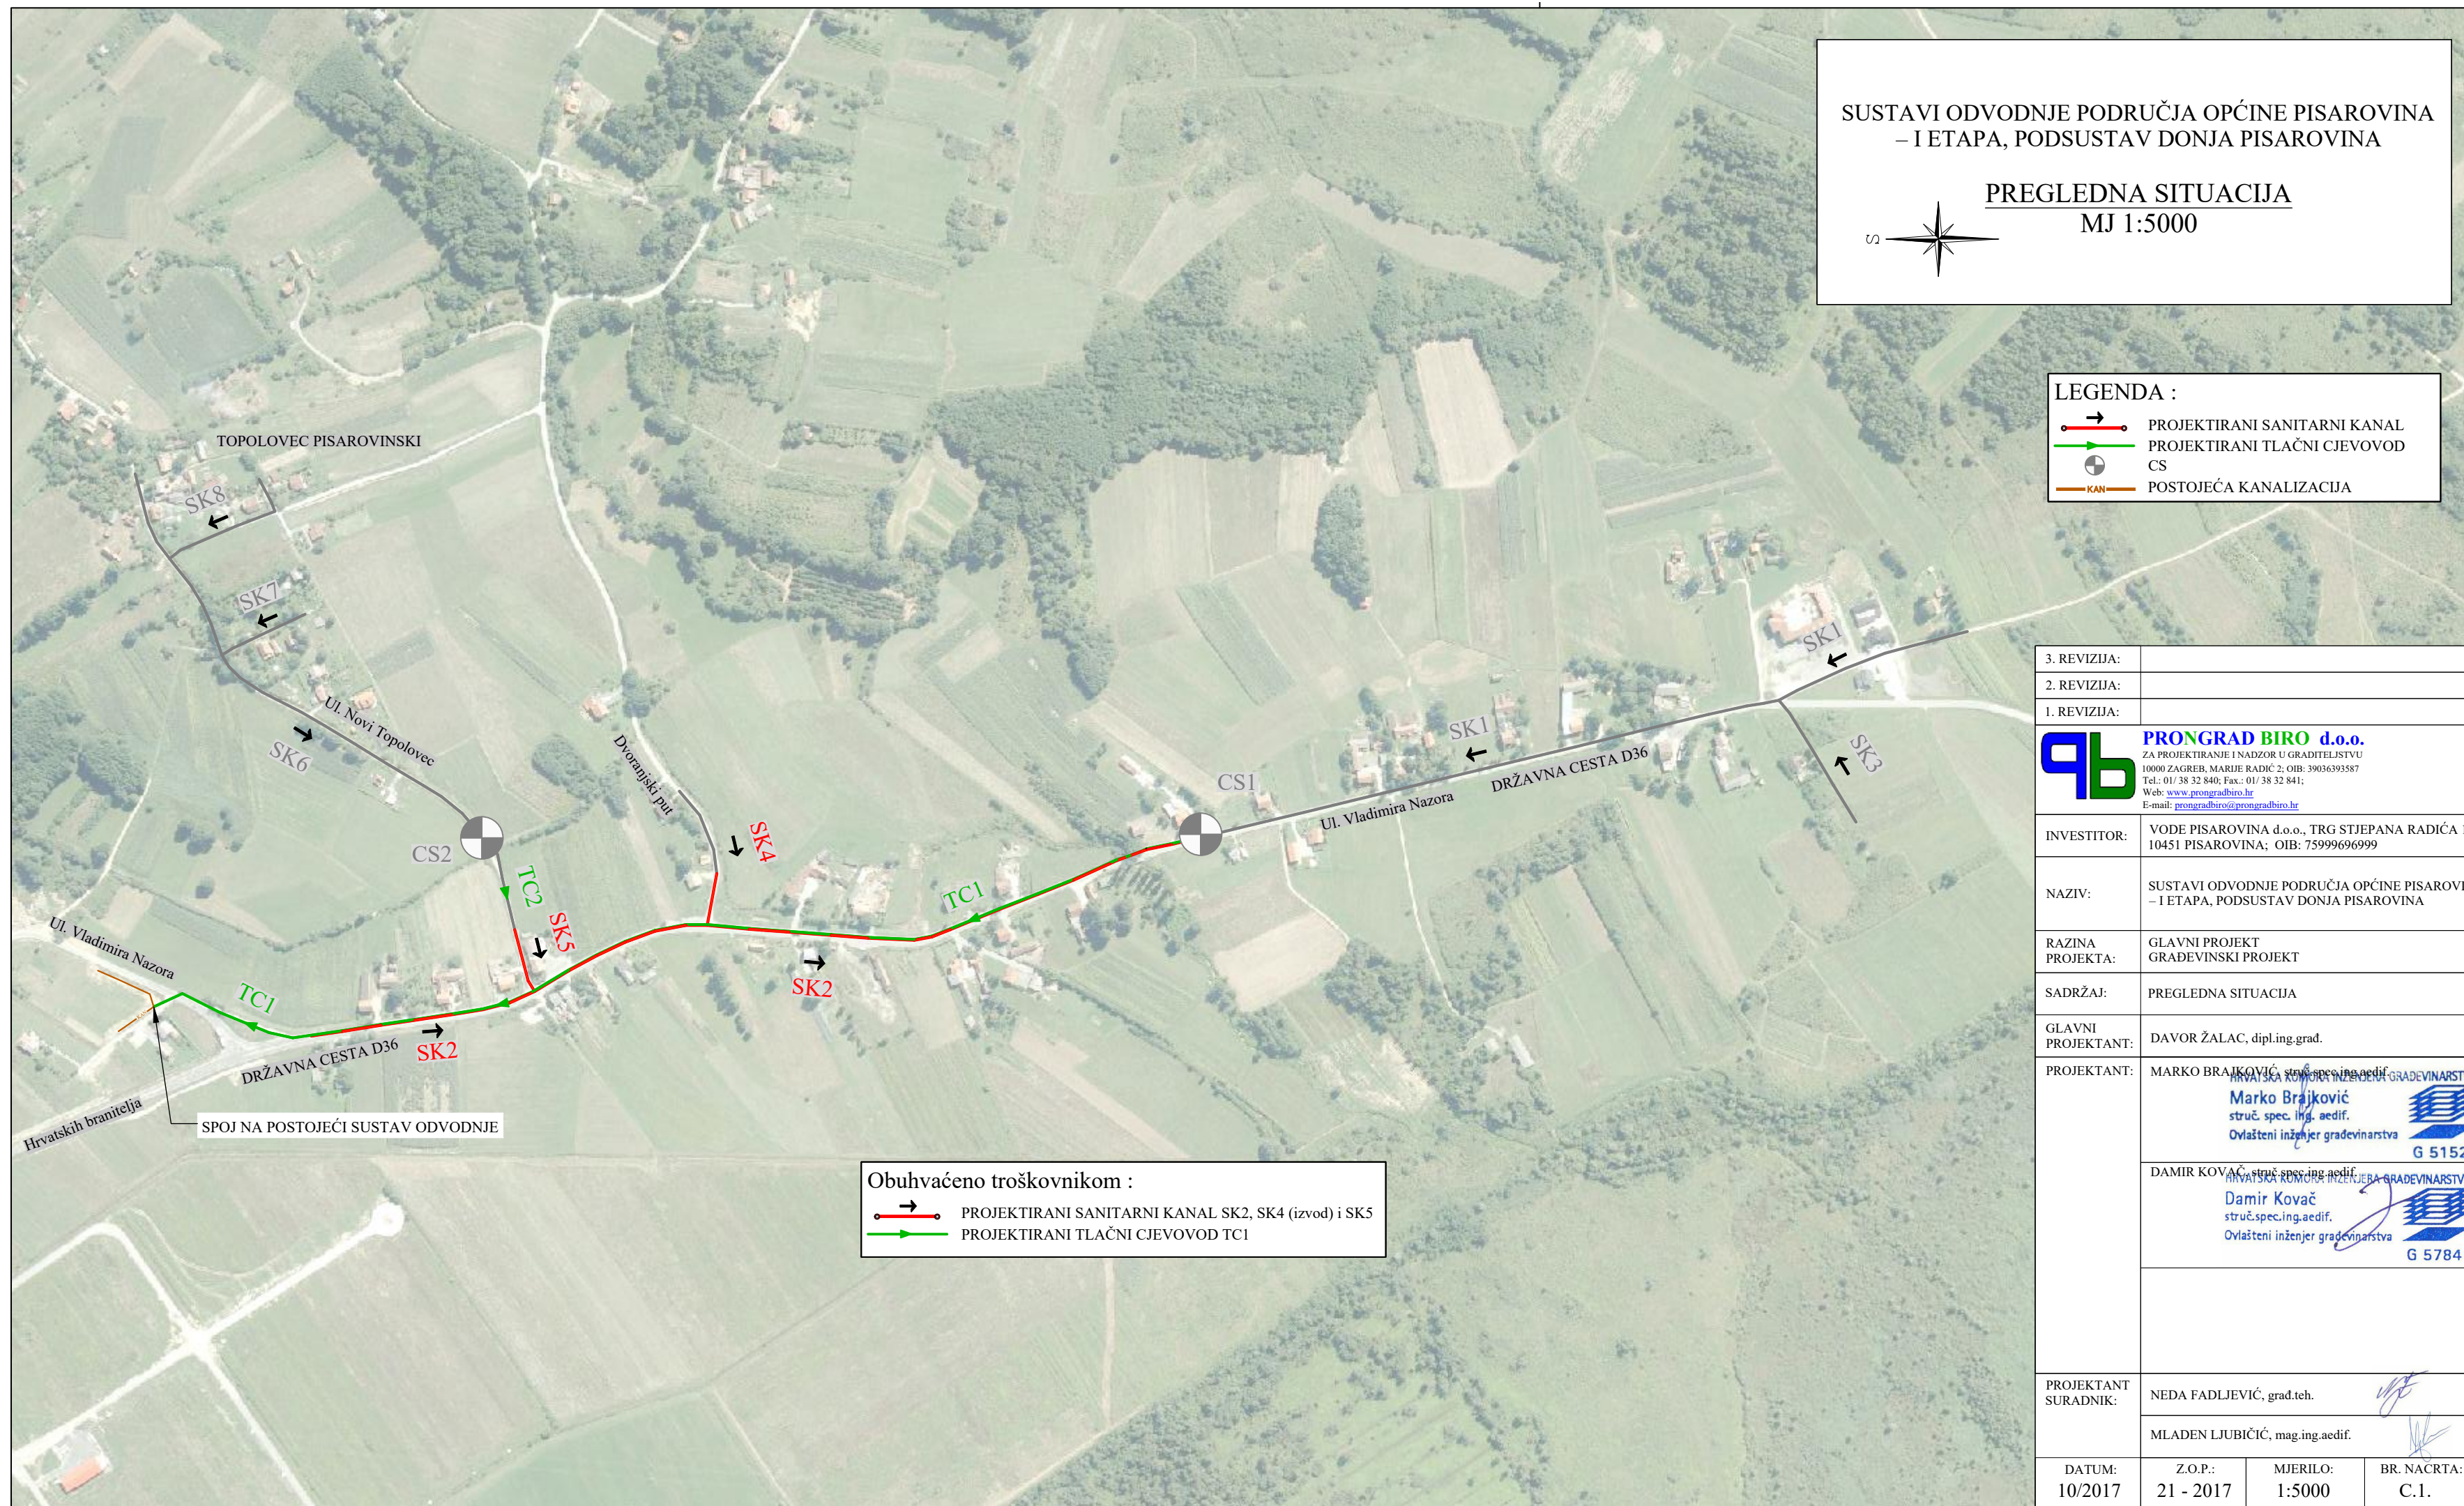

3. REVIZIJA:	
2. REVIZIJA:	
1. REVIZIJA:	

PRONGRAD BIRO d.o.o.
 ZA PROJEKTIRANJE I NADZOR U GRADITELJSTVU
 10000 ZAGREB, MARJEC RADIĆ 2; OIB: 39036393587
 Tel.: 01/ 38 32 840; Fax.: 01/ 38 32 841;
 Web: www.prongradbiro.hr
 E-mail: prongradbiro@prongradbiro.hr

INVESTITOR: VOĐE PISAROVINA d.o.o., TRG STJEPANA RADIĆA 13, 10451 PISAROVINA; OIB: 75999696999

NAZIV: SUSTAVI ODVODNJE PODRUČJA OPĆINE PISAROVINA – I ETAPA, PODSUSTAV DONJA PISAROVINA

RAZINA PROJEKTA: GLAVNI PROJEKT GRAĐEVINSKI PROJEKT

SADRŽAJ: PREGLEDNA SITUACIJA

GLAVNI PROJEKTANT: DAVOR ŽALAC, dipl.ing.grad.

PROJEKTANT: MARKO BRAJKOVIĆ, struč. spec. ing. aedif.
 HRVATSKA KOMORA INŽENJERA GRAĐEVINARSTVA
 Marko Brajković
 struč. spec. ing. aedif.
 Ovlašteni inženjer građevinarstva
 G 5152

DAMIR KOVAČ, struč. spec. ing. aedif.
 HRVATSKA KOMORA INŽENJERA GRAĐEVINARSTVA
 Damir Kovač
 struč. spec. ing. aedif.
 Ovlašteni inženjer građevinarstva
 G 5784

PROJEKTANT SURADNIK: NEDA FADLJEVIĆ, grad.teh.
 MLADEN LJUBIČIĆ, mag.ing.aedif.

DATUM: 10/2017	Z.O.P.: 21 - 2017	MJERILO: 1:5000	BR. NACRTA: C.1.
----------------	-------------------	-----------------	------------------