


SUSTAVI ODVODNJE PODRUČJA OPĆINE PISAROVINA
- I ETAPA, PODSUSTAV DONJA PISAROVINA

PREGLEDNA SITUACIJA

MJ 1:5000

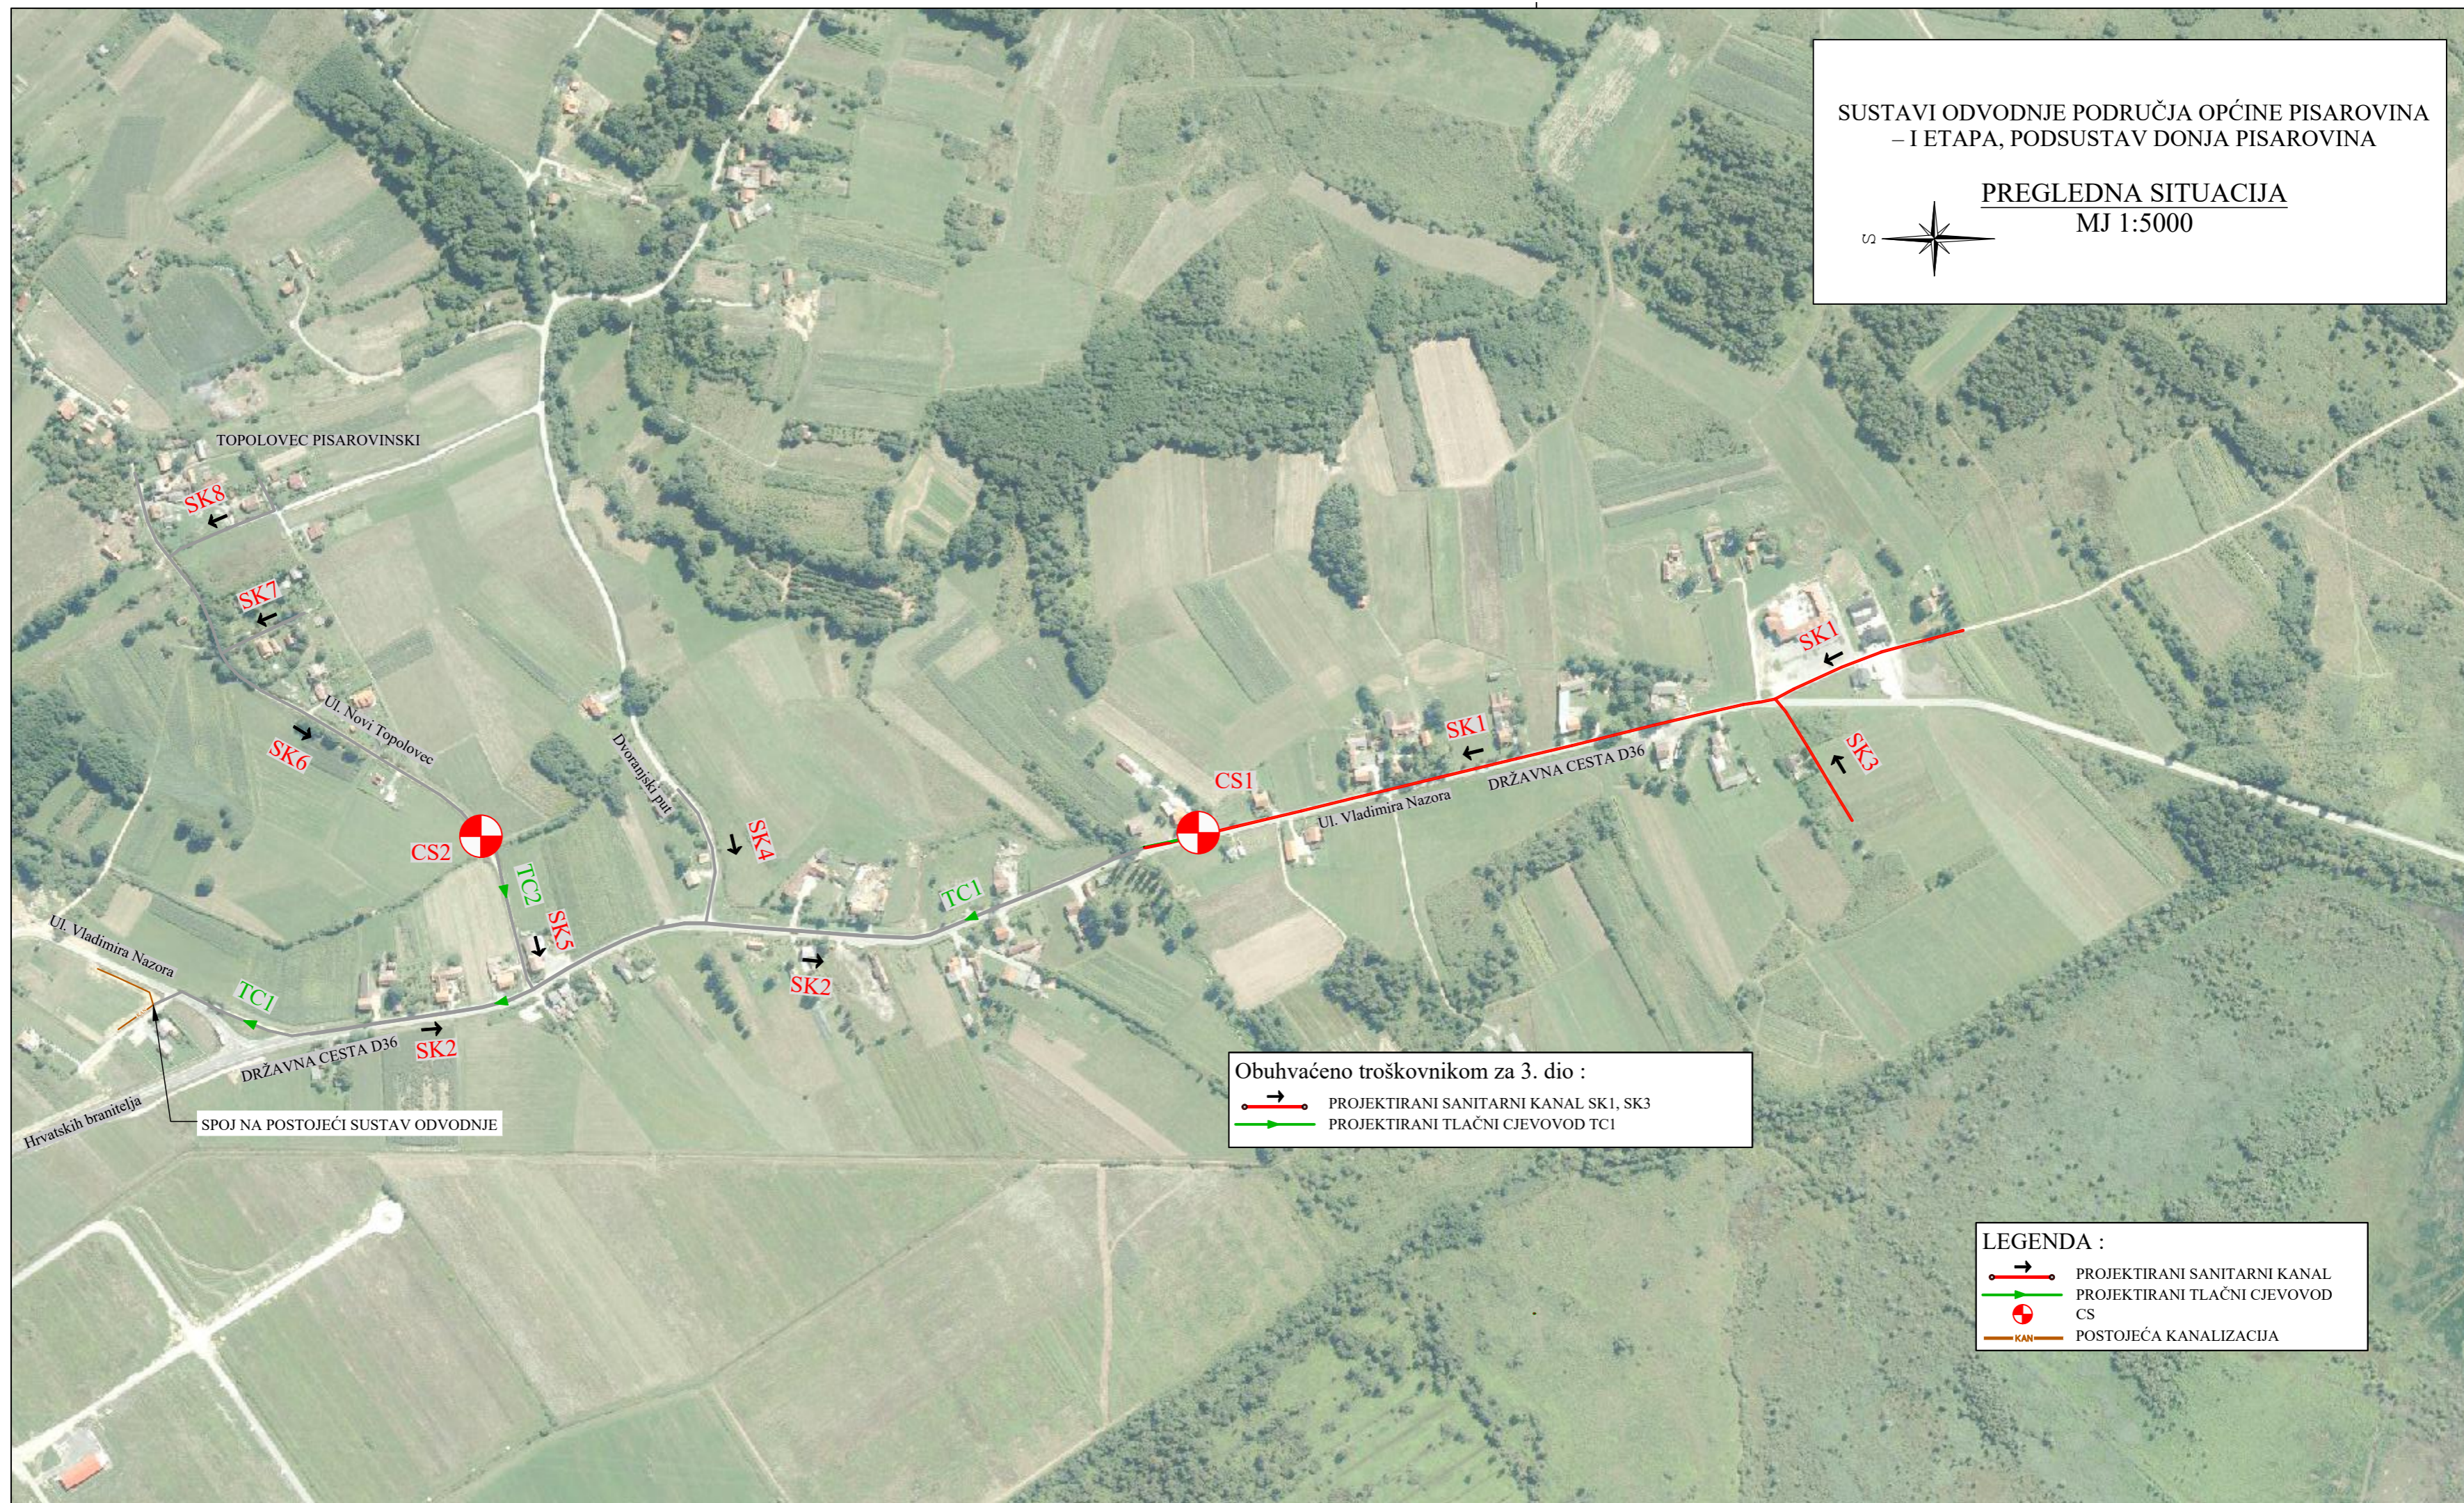

Obuhvaćeno troškovnikom za 3. dio :

- PROJEKTIRANI SANITARNI KANAL SK1, SK3
- PROJEKTIRANI TLAČNI CJEVOD TC1

LEGENDA :

- PROJEKTIRANI SANITARNI KANAL
- PROJEKTIRANI TLAČNI CJEVOD
- CS POSTOJEĆA KANALIZACIJA
- KAN POSTOJEĆA KANALIZACIJA