


SUSTAVI ODVODNJE PODRUČJA OPĆINE PISAROVINA
– I ETAPA, PODSUSTAV DONJA PISAROVINA


PREGLEDNA SITUACIJA

MJ 1:5000

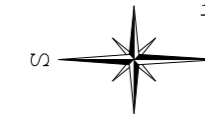

LEGENDA :

- PROJEKTIRANI SANITARNI KANAL
- PROJEKTIRANI TLAČNI CJEVOD
- CS
- POSTOJEĆA KANALIZACIJA

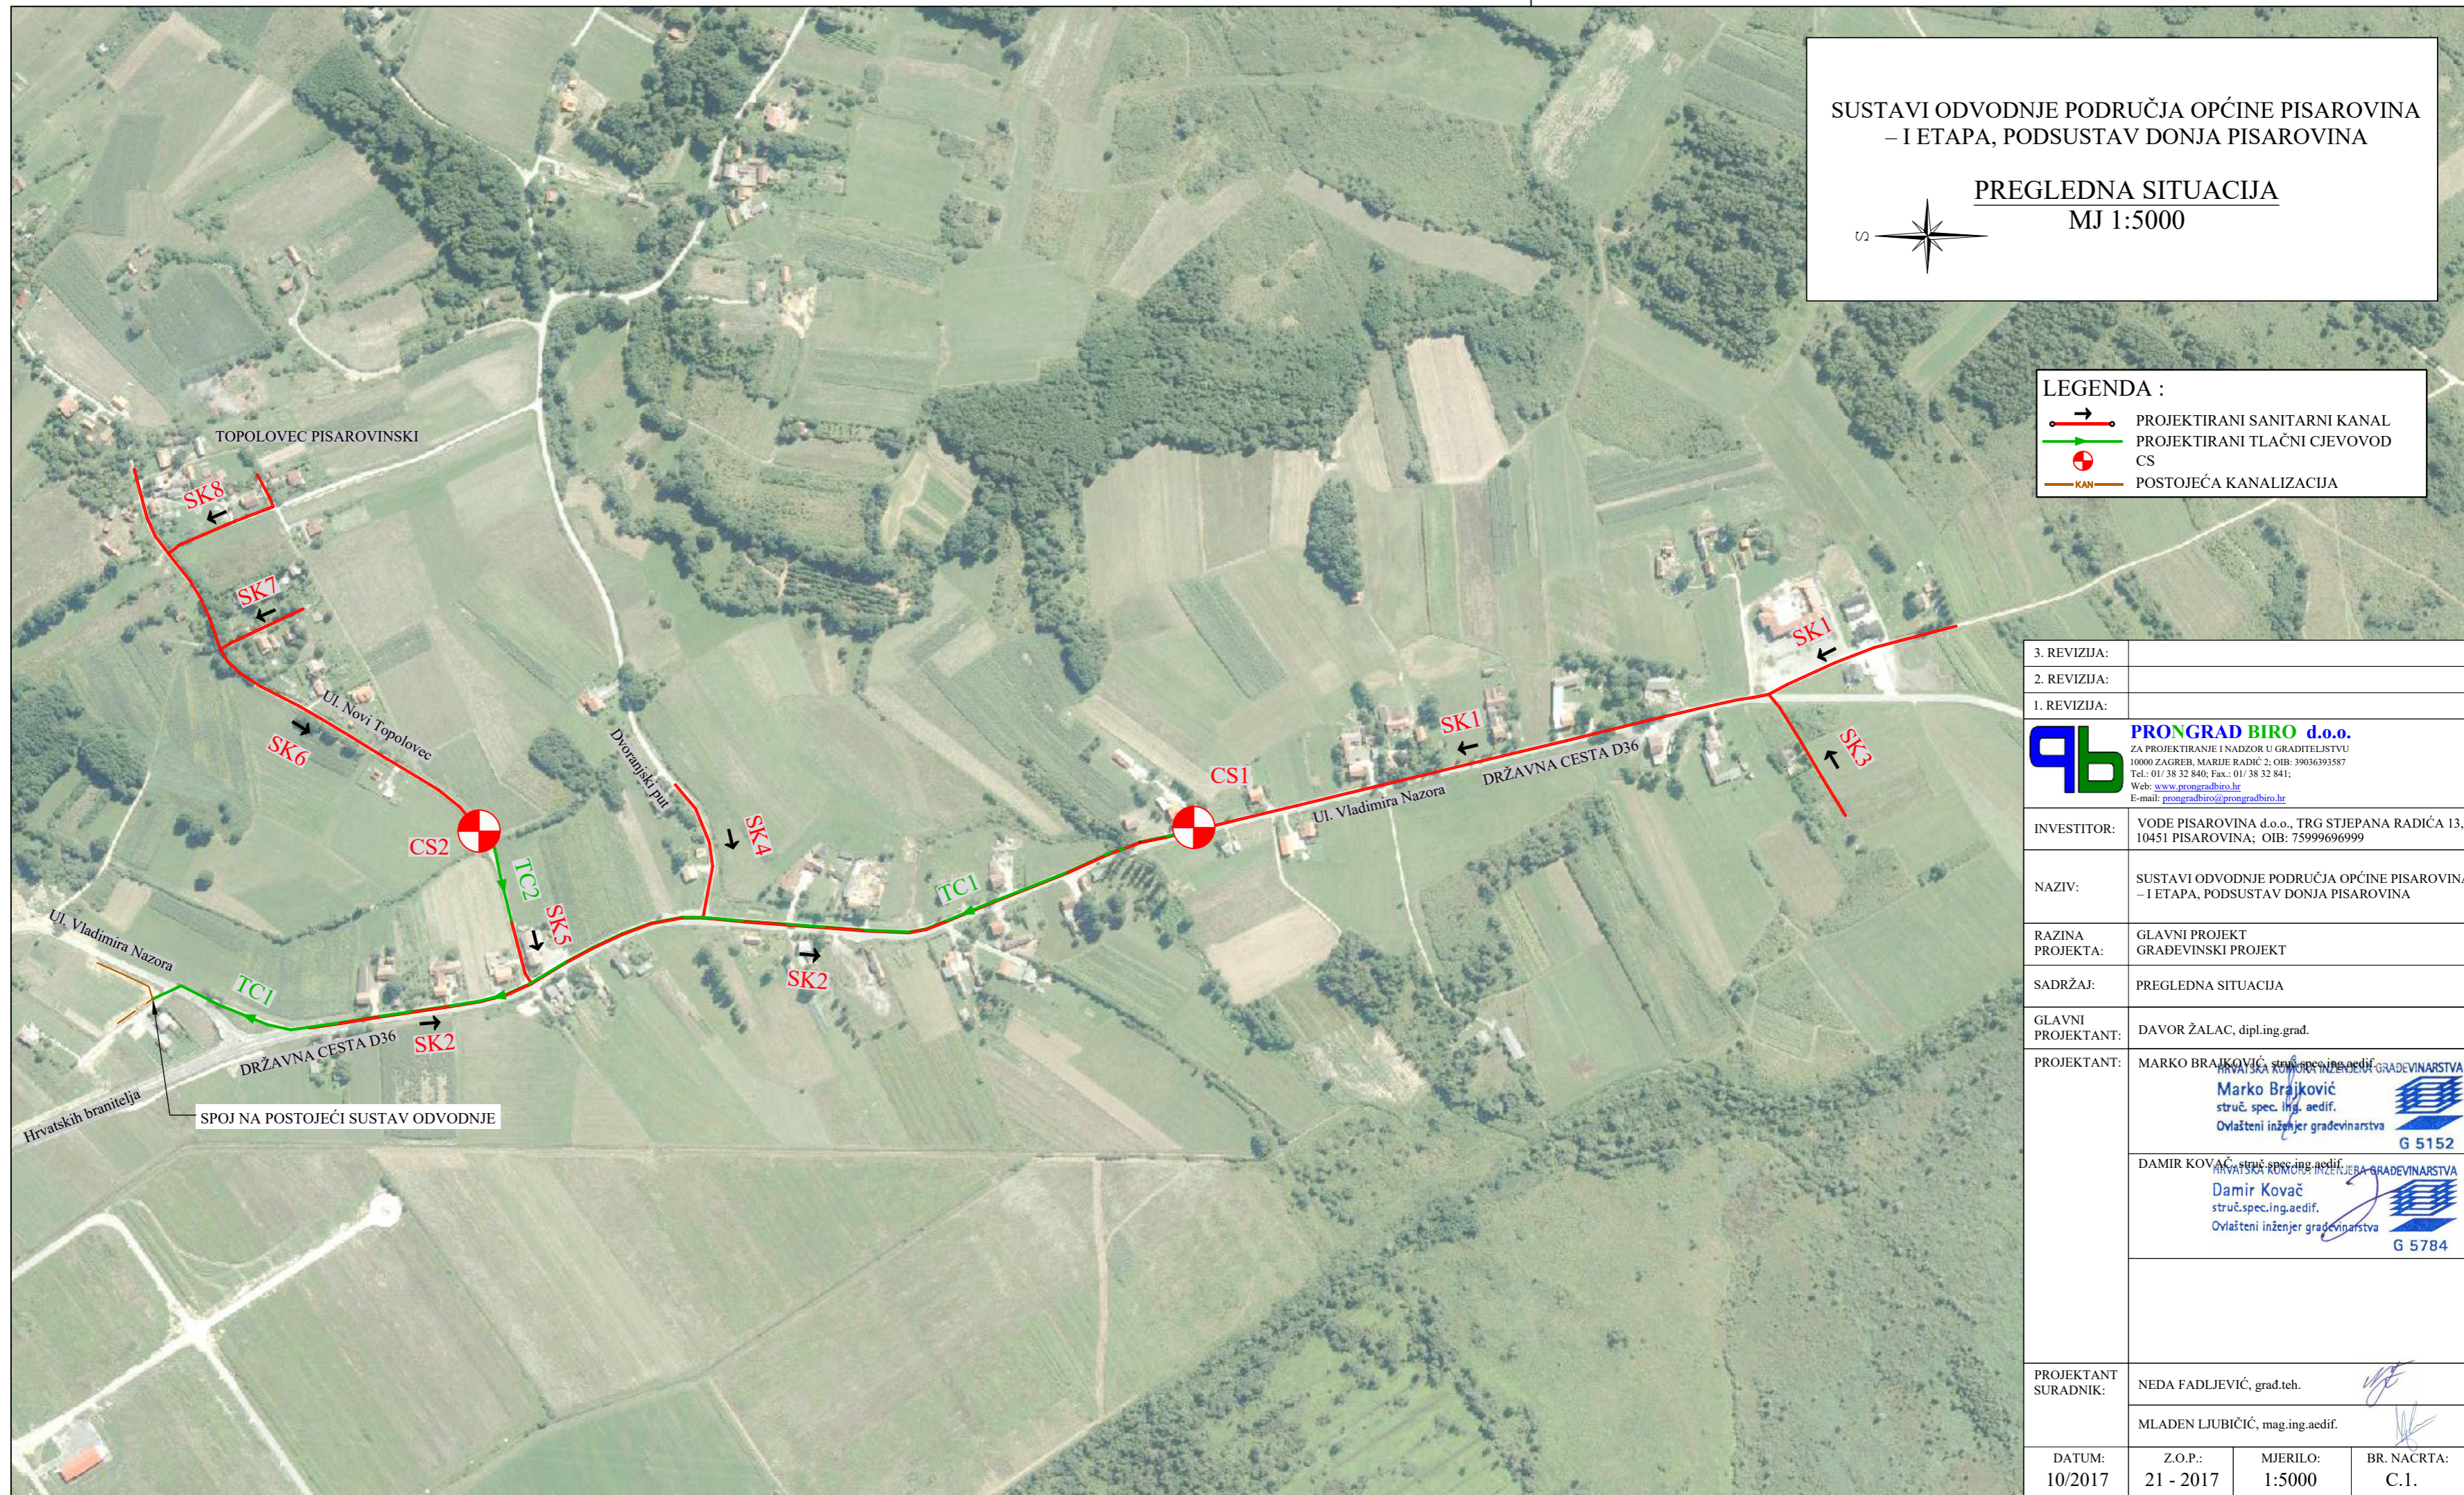

3. REVIZIJA:			
2. REVIZIJA:			
1. REVIZIJA:			
	PRONGRAD BIRO d.o.o. ZA PROJEKTIRANJE I NADZOR U GRADITELJSTVU 10000 ZAGREB, MARJEC RADIĆ 2, OIB: 39036393587 Tel.: 01/ 38 32 840; Fax.: 01/ 38 32 841; Web: www.prongradbiro.hr E-mail: prongradbiro@prongradbiro.hr		
INVESTITOR:	VODE PISAROVINA d.o.o., TRG STJEPANA RADIĆA 13, 10451 PISAROVINA; OIB: 75999696999		
NAZIV:	SUSTAVI ODVODNJE PODRUČJA OPĆINE PISAROVINA – I ETAPA, PODSUSTAV DONJA PISAROVINA		
RAZINA PROJEKTA:	GLAVNI PROJEKT GRAĐEVINSKI PROJEKT		
SADRŽAJ:	PREGLEDNA SITUACIJA		
GLAVNI PROJEKTANT:	DAVOR ŽALAC, dipl.ing.grad.		
PROJEKTANT:	MARKO BRAJKOVIĆ, struč. spec. ing. aedif. DAMIROVAČ, struč. spec. ing. aedif. 		
PROJEKTANT SURADNIK:	NEDA FADLJEVIĆ, grad.teh. MLADEN LJUBIČIĆ, mag.ing.aedif.		
DATUM: 10/2017	Z.O.P.: 21 - 2017	MJERILO: 1:5000	BR. NACRTA: C.1.